




Дизайн-проект брендинга мастерских
по приоритетным группам компетенции
Строительство

Электромонтаж


**Поэтажный план расположения мастерской
по компетенции электромонтаж
Адрес: г. Тюмень, ул. Луначарского, 19, корпус 1,
1 этаж**

Общая площадь 274,6 кв.м.

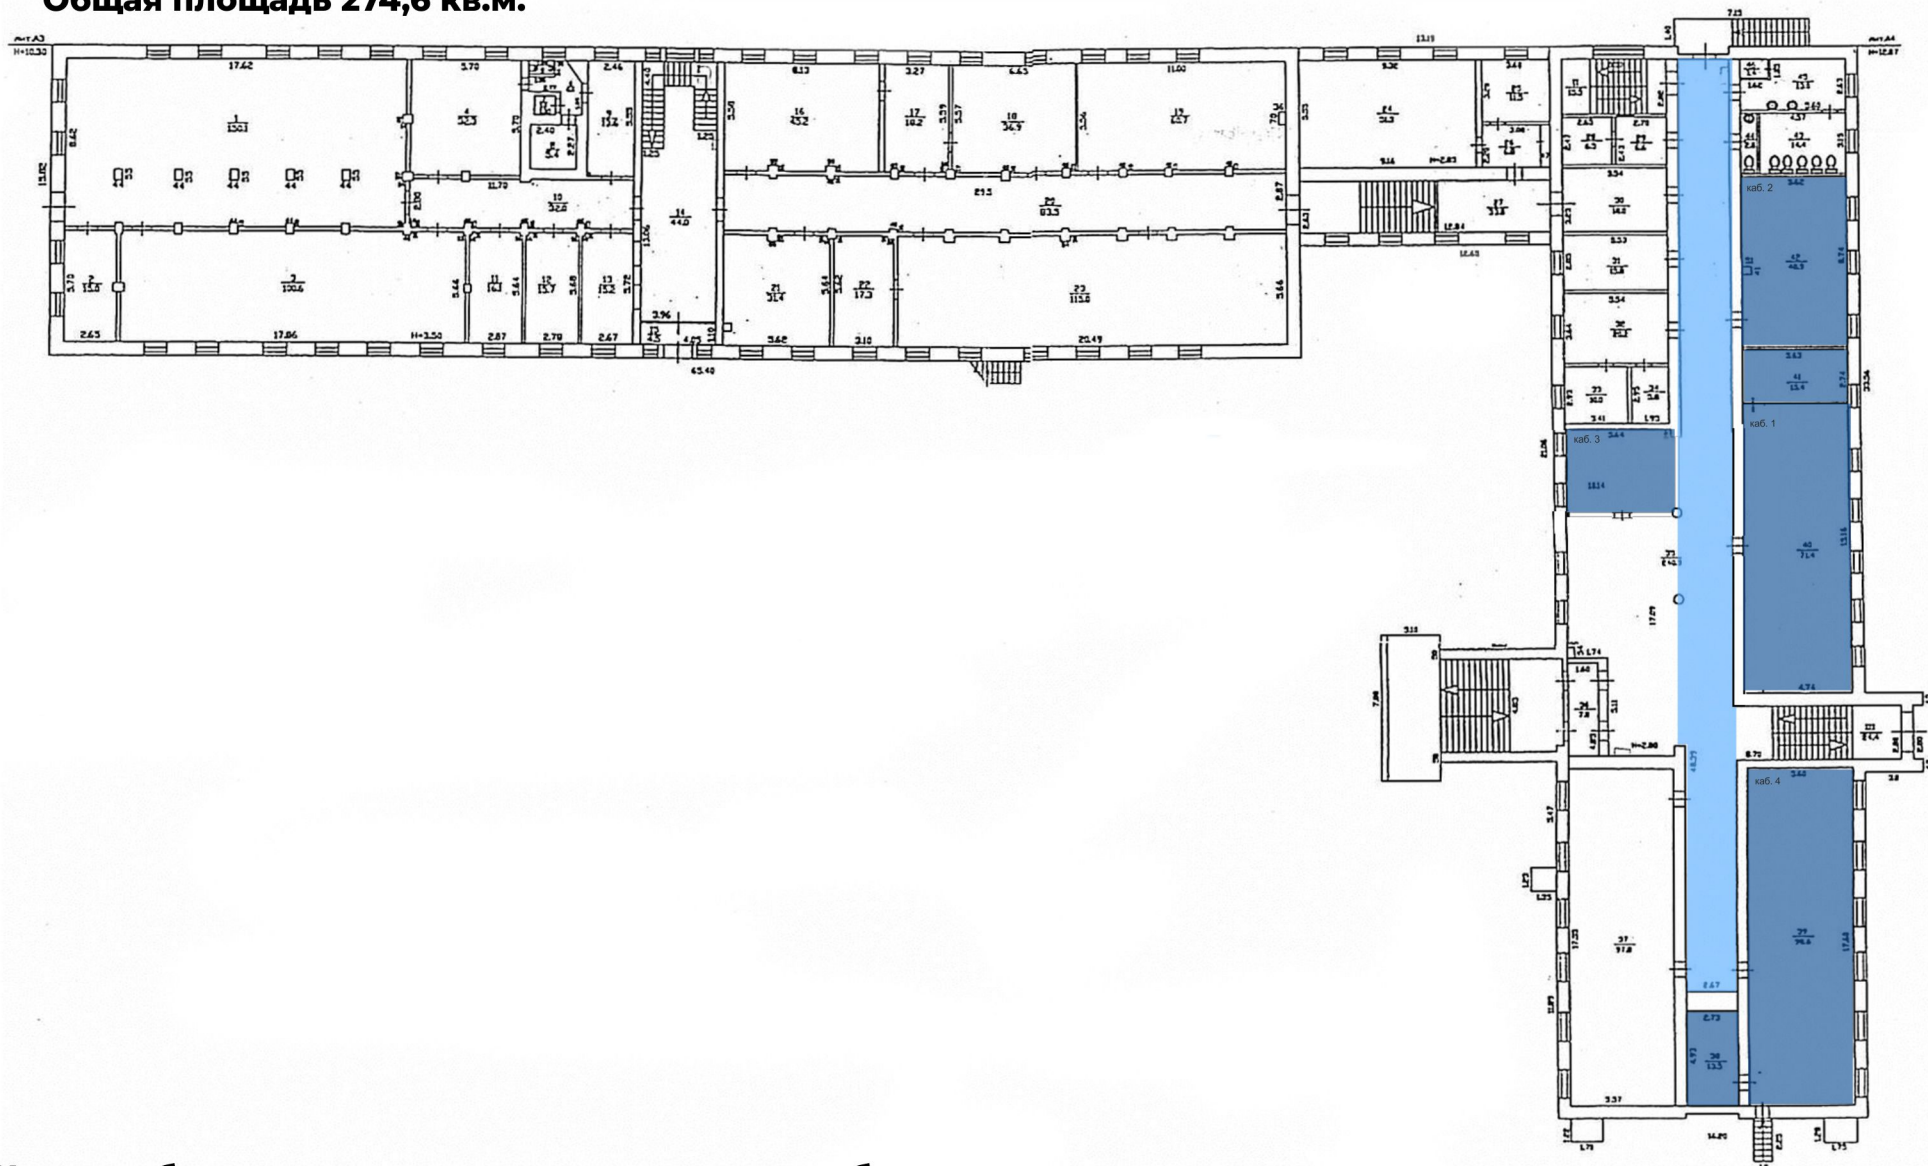

Цветом обозначено предполагаемое место под брендинг

План застройки мастерской по компетенции электромонтаж Адрес: г. Тюмень, ул. Луначарского, 19, корпус 1, 1 этаж

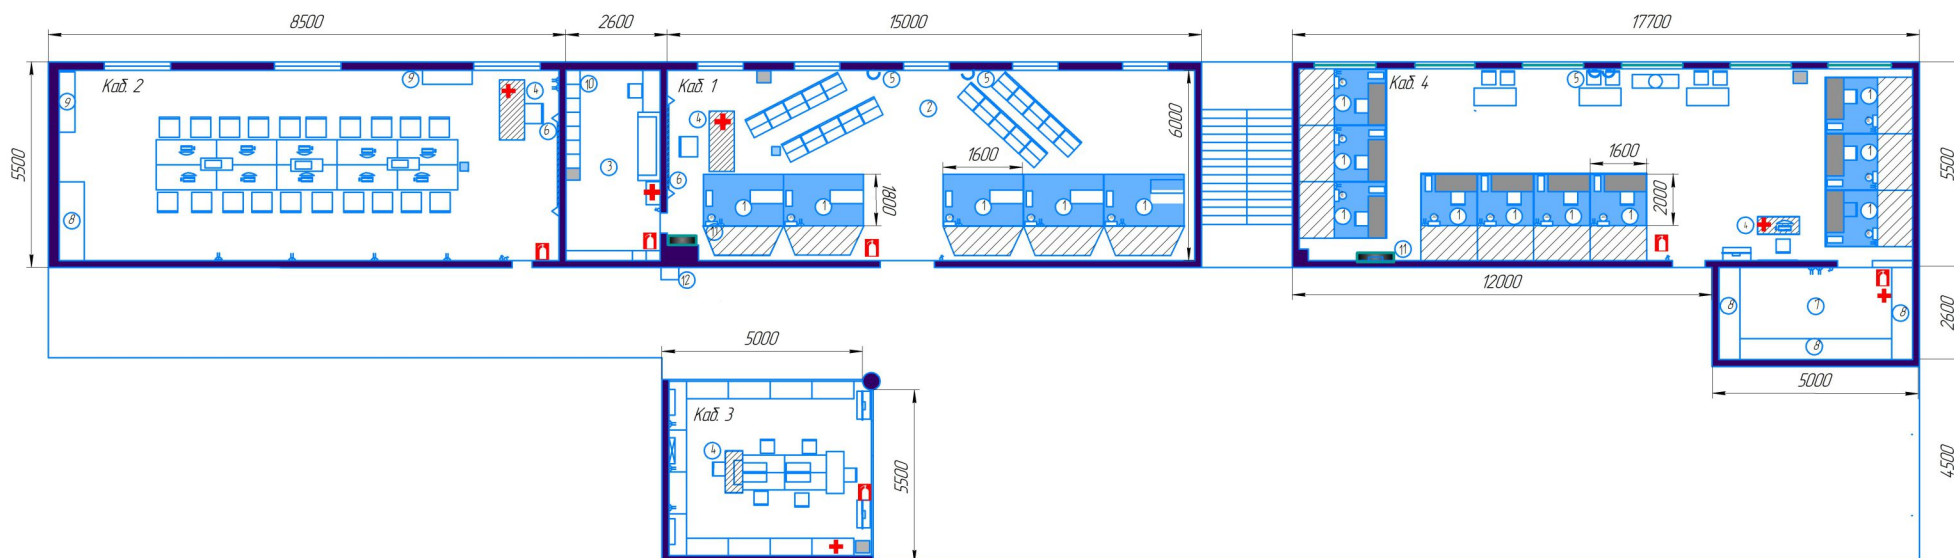



Условные обозначения:

- 1 – рабочая зона
- 2 – мобильная брифинг зона
- 3 – раздевалка – комната участников
- 4 – место преподавателя(мастера)/главного эксперта
- 5 – камера видеонаблюдения
- 6 – мультимедийная система

- 7 – склад материалов
- 8 – шкаф-стеллаж
- 9 – шкаф для литературы
- 10 – шкаф для одежды
- 11 – щит распределительный 0,4 кВ
- 12 – питьевой фонтанчик
- магнитно-маркерная доска


- розетка на 380 В
- розетка 220 В
- одноклавишный выключатель
- двухклавишный выключатель
- кулер для воды
- стул с пюпитром
- стул
- аптечка
- огнетушитель
- проектор
- телевизионная панель на передвижной стойке
- интерактивная доска (проектор)
- акустическая система

Брендинг холла. 1 этаж, в развертке

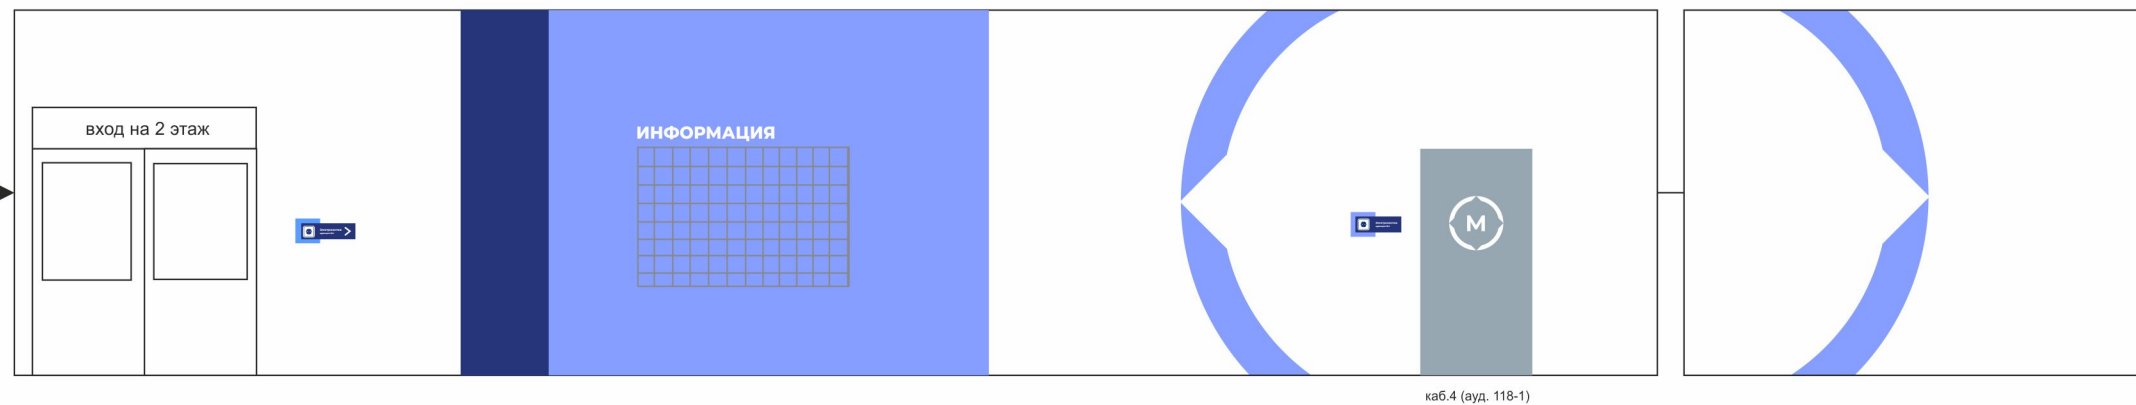
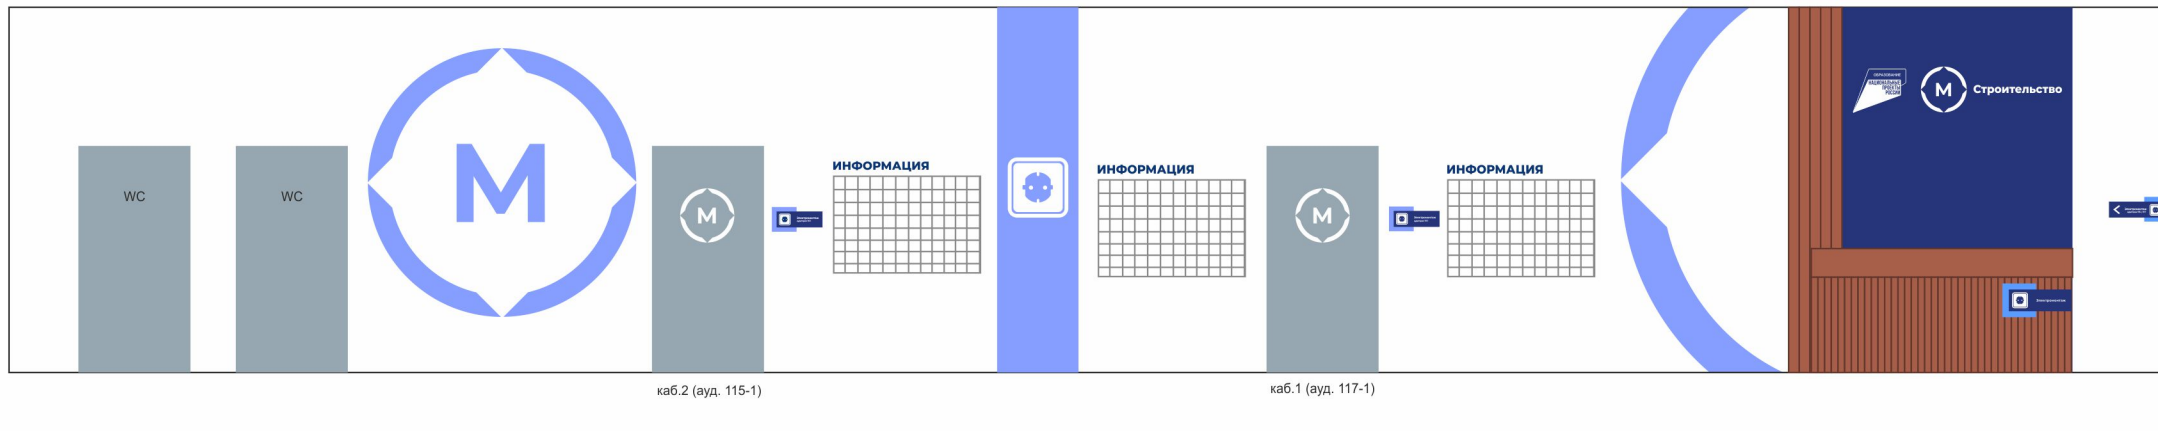


Брендинг аудитории 119-1 (каб. №3)


Внешняя сторона с остеклением

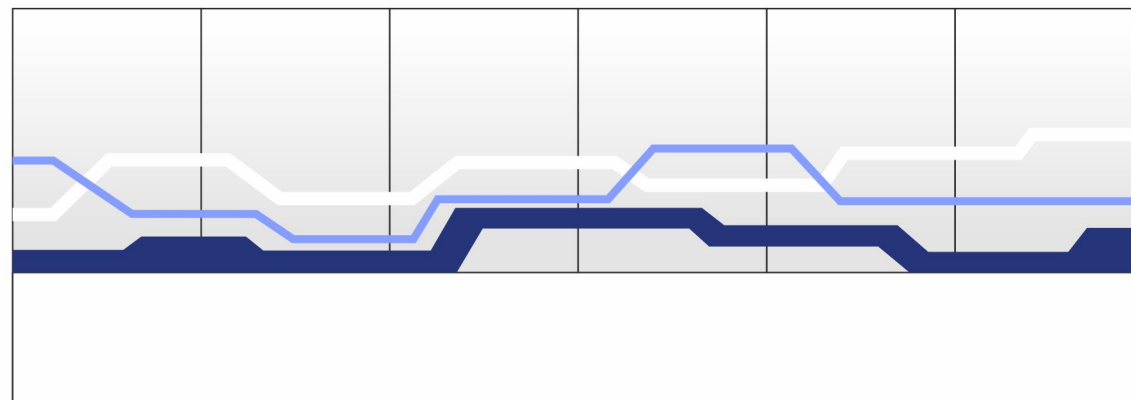



Внутренняя сторона

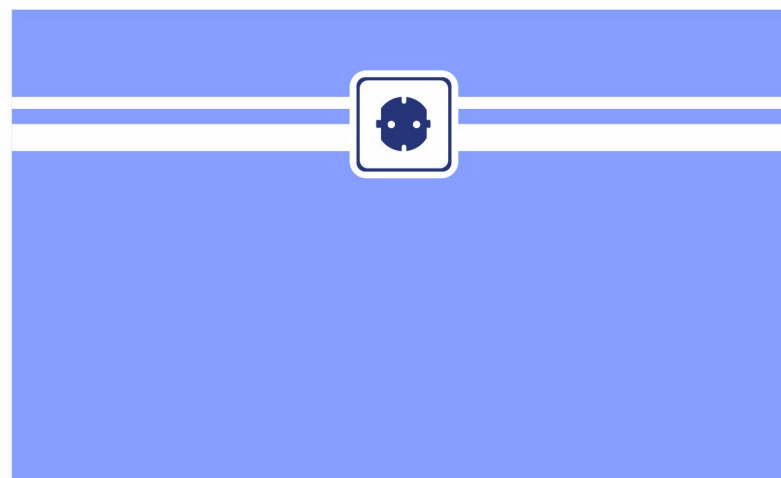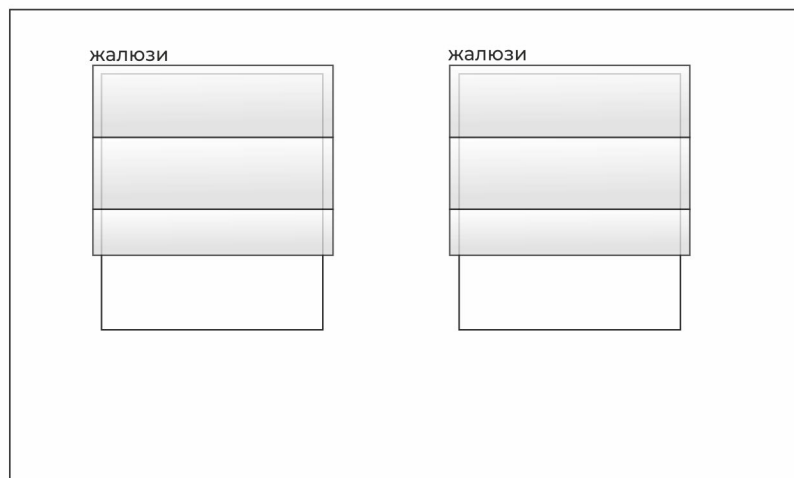



Брендинг аудитории 117-1 (каб. №1)

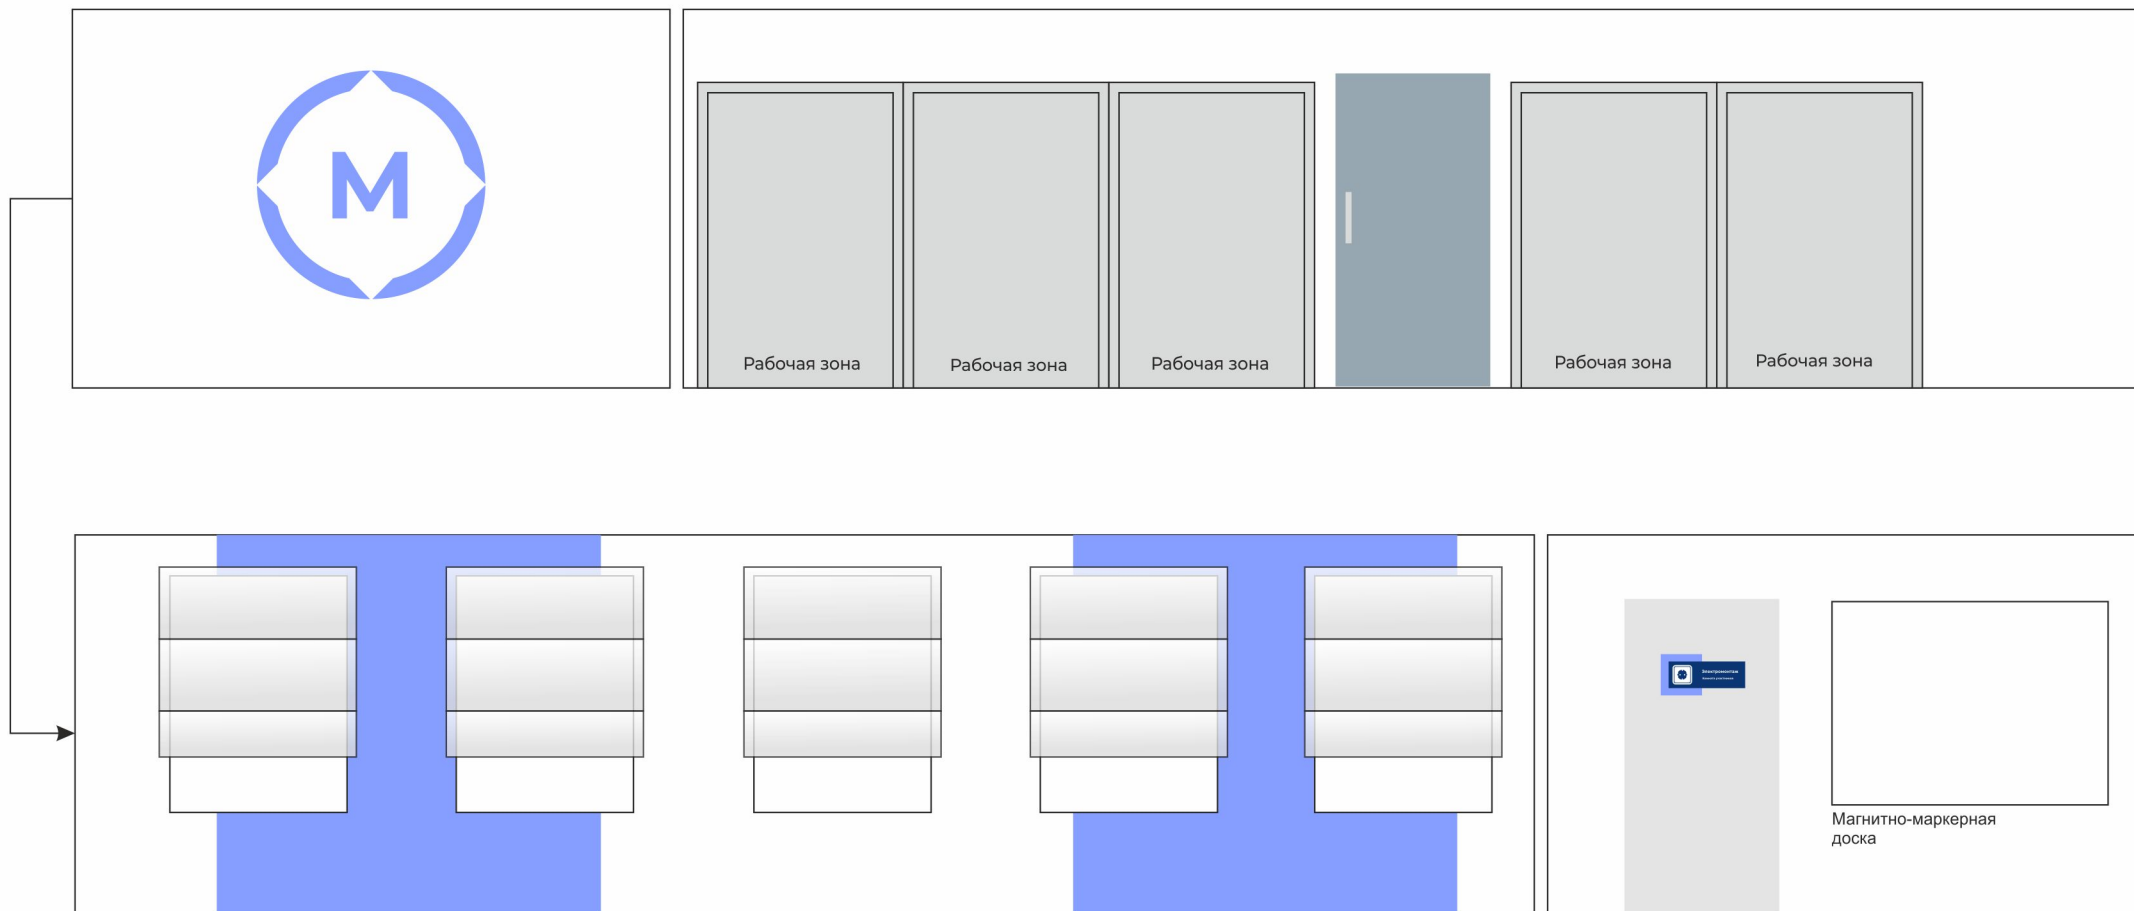



Брендинг аудитории 117-1 (комната участников)

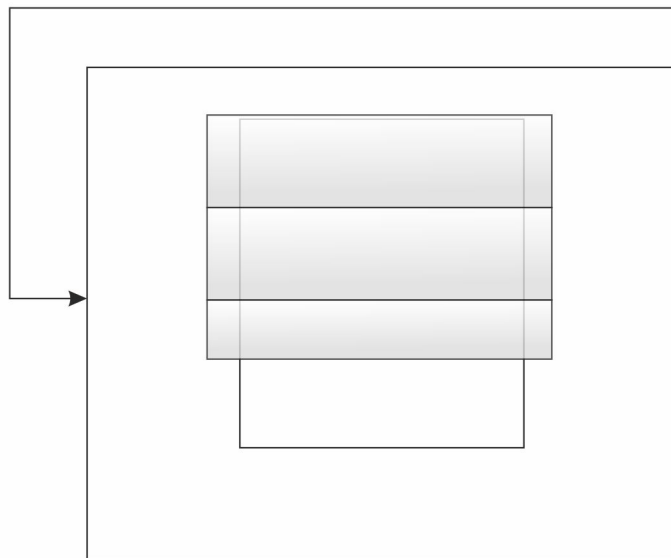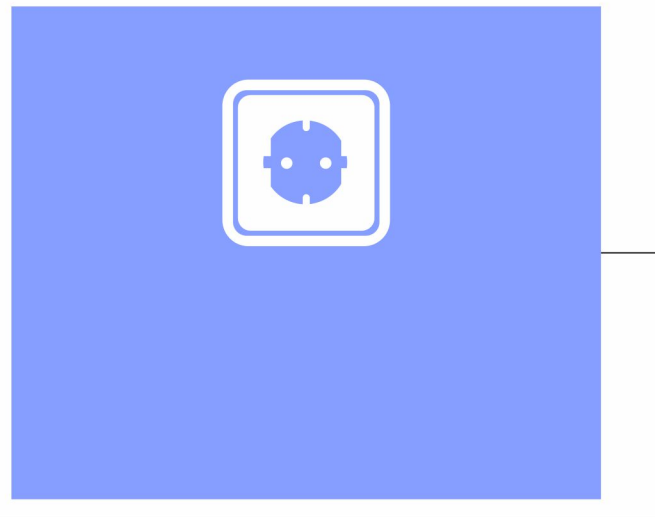

Брендинг аудитории 115-1 (каб. №2)

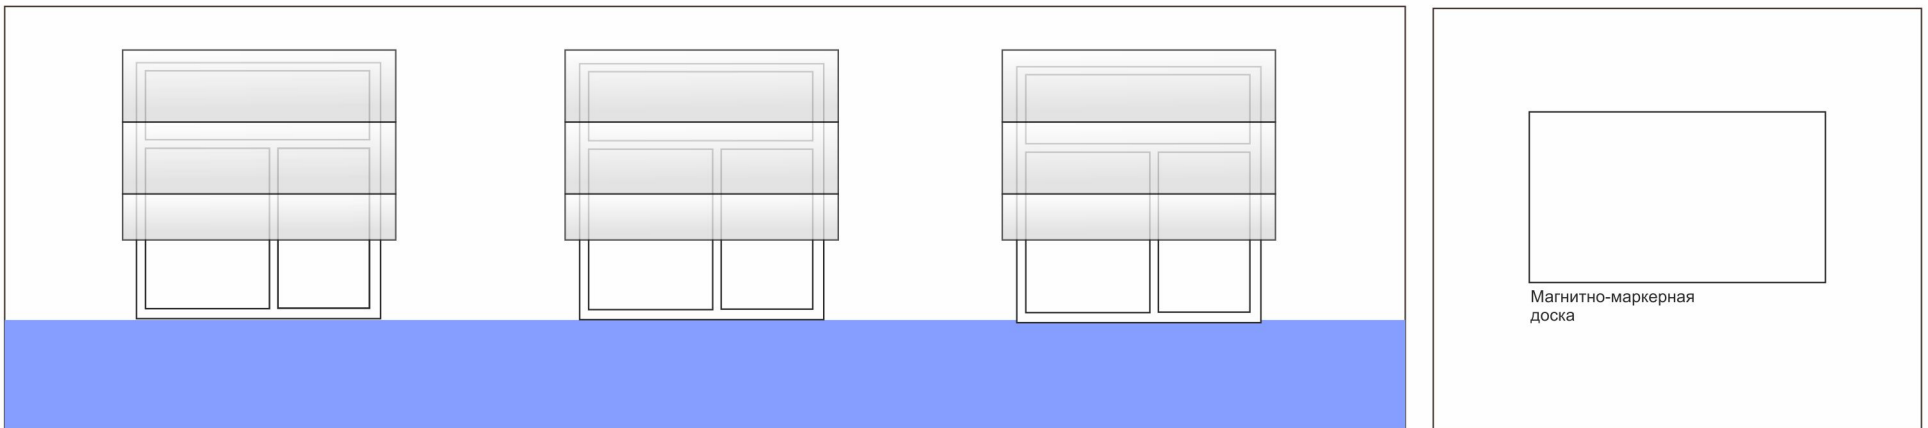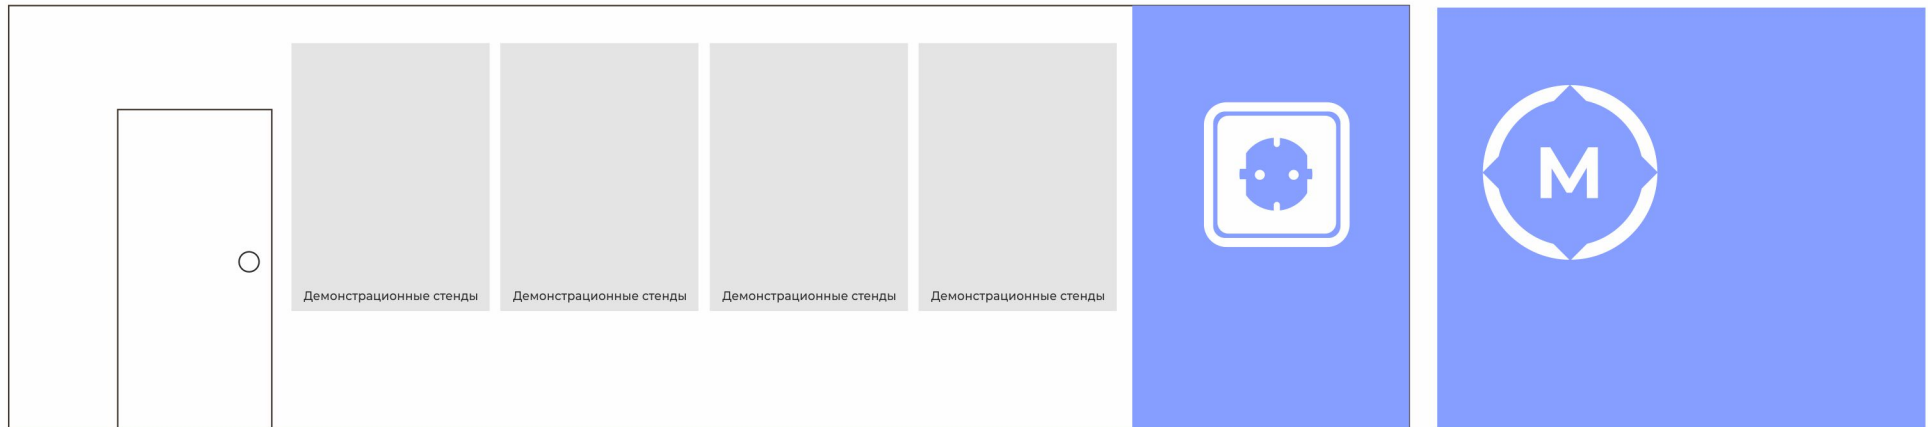

Брендинг аудитории 118-1 (каб. №4)

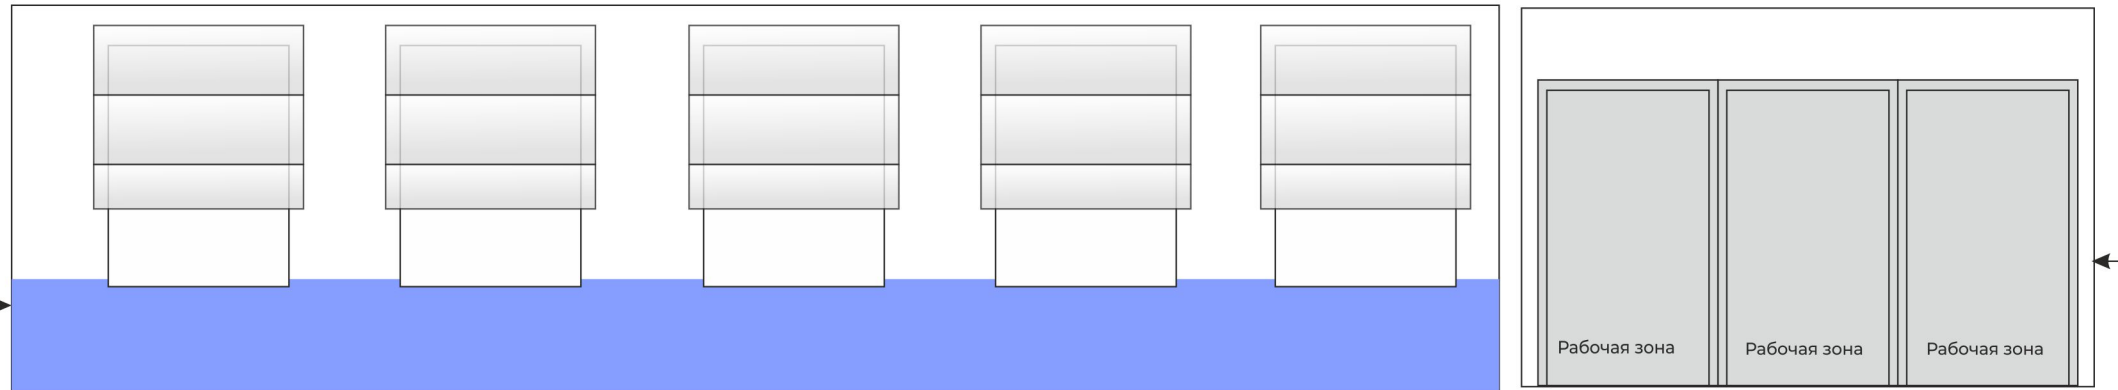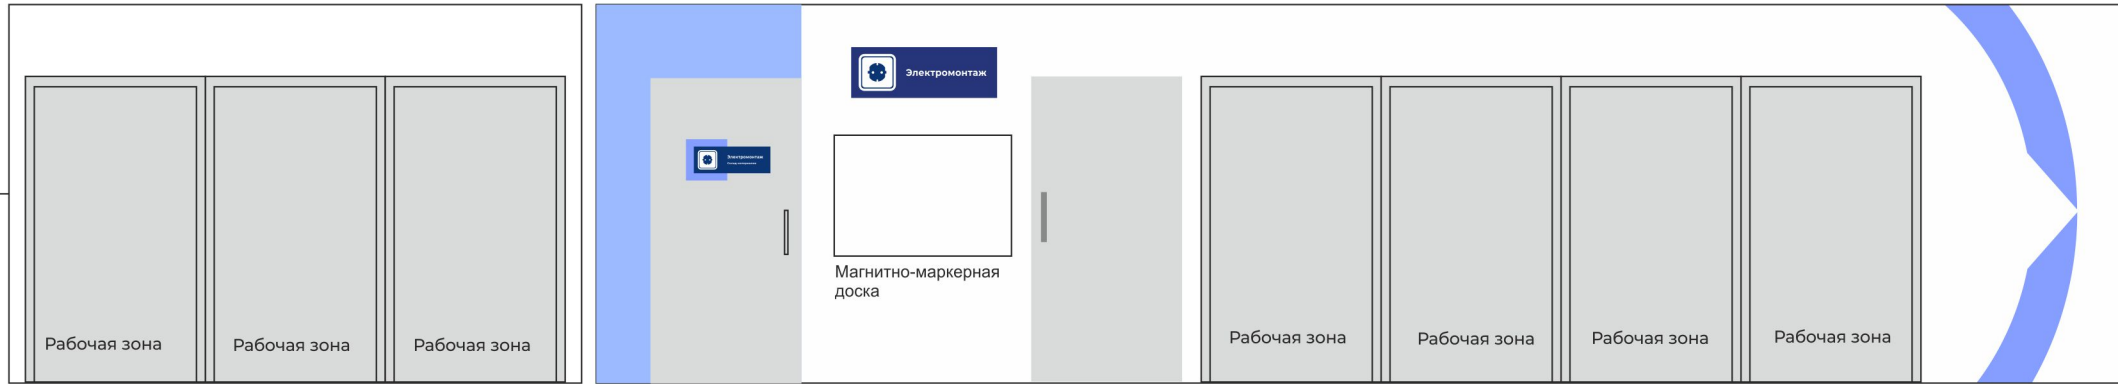

склад материалов

